


МИКРОРАЙОН № 6 «ОКТЯБРЬСКИЕ ПРОЕЗДЫ», КОРПУС 20

План 2 этажа



План 3-11 этажей

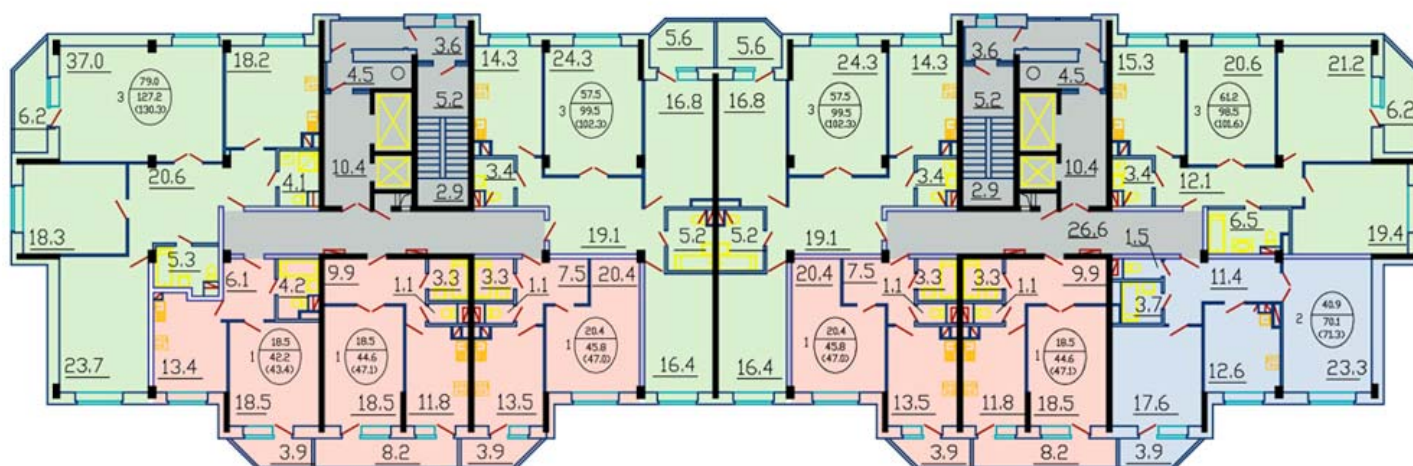