


Проект планировки территории, ограниченной улицей Советская микрорайонов Болшево, Первомайский города Королёва Московской области, полосой отвода железнодорожной ветки Москва-Фрязино и рекой Клязьма.

### ЧЕРТЕЖ МЕЖЕВАНИЯ ТЕРРИТОРИИ, М 1:1000

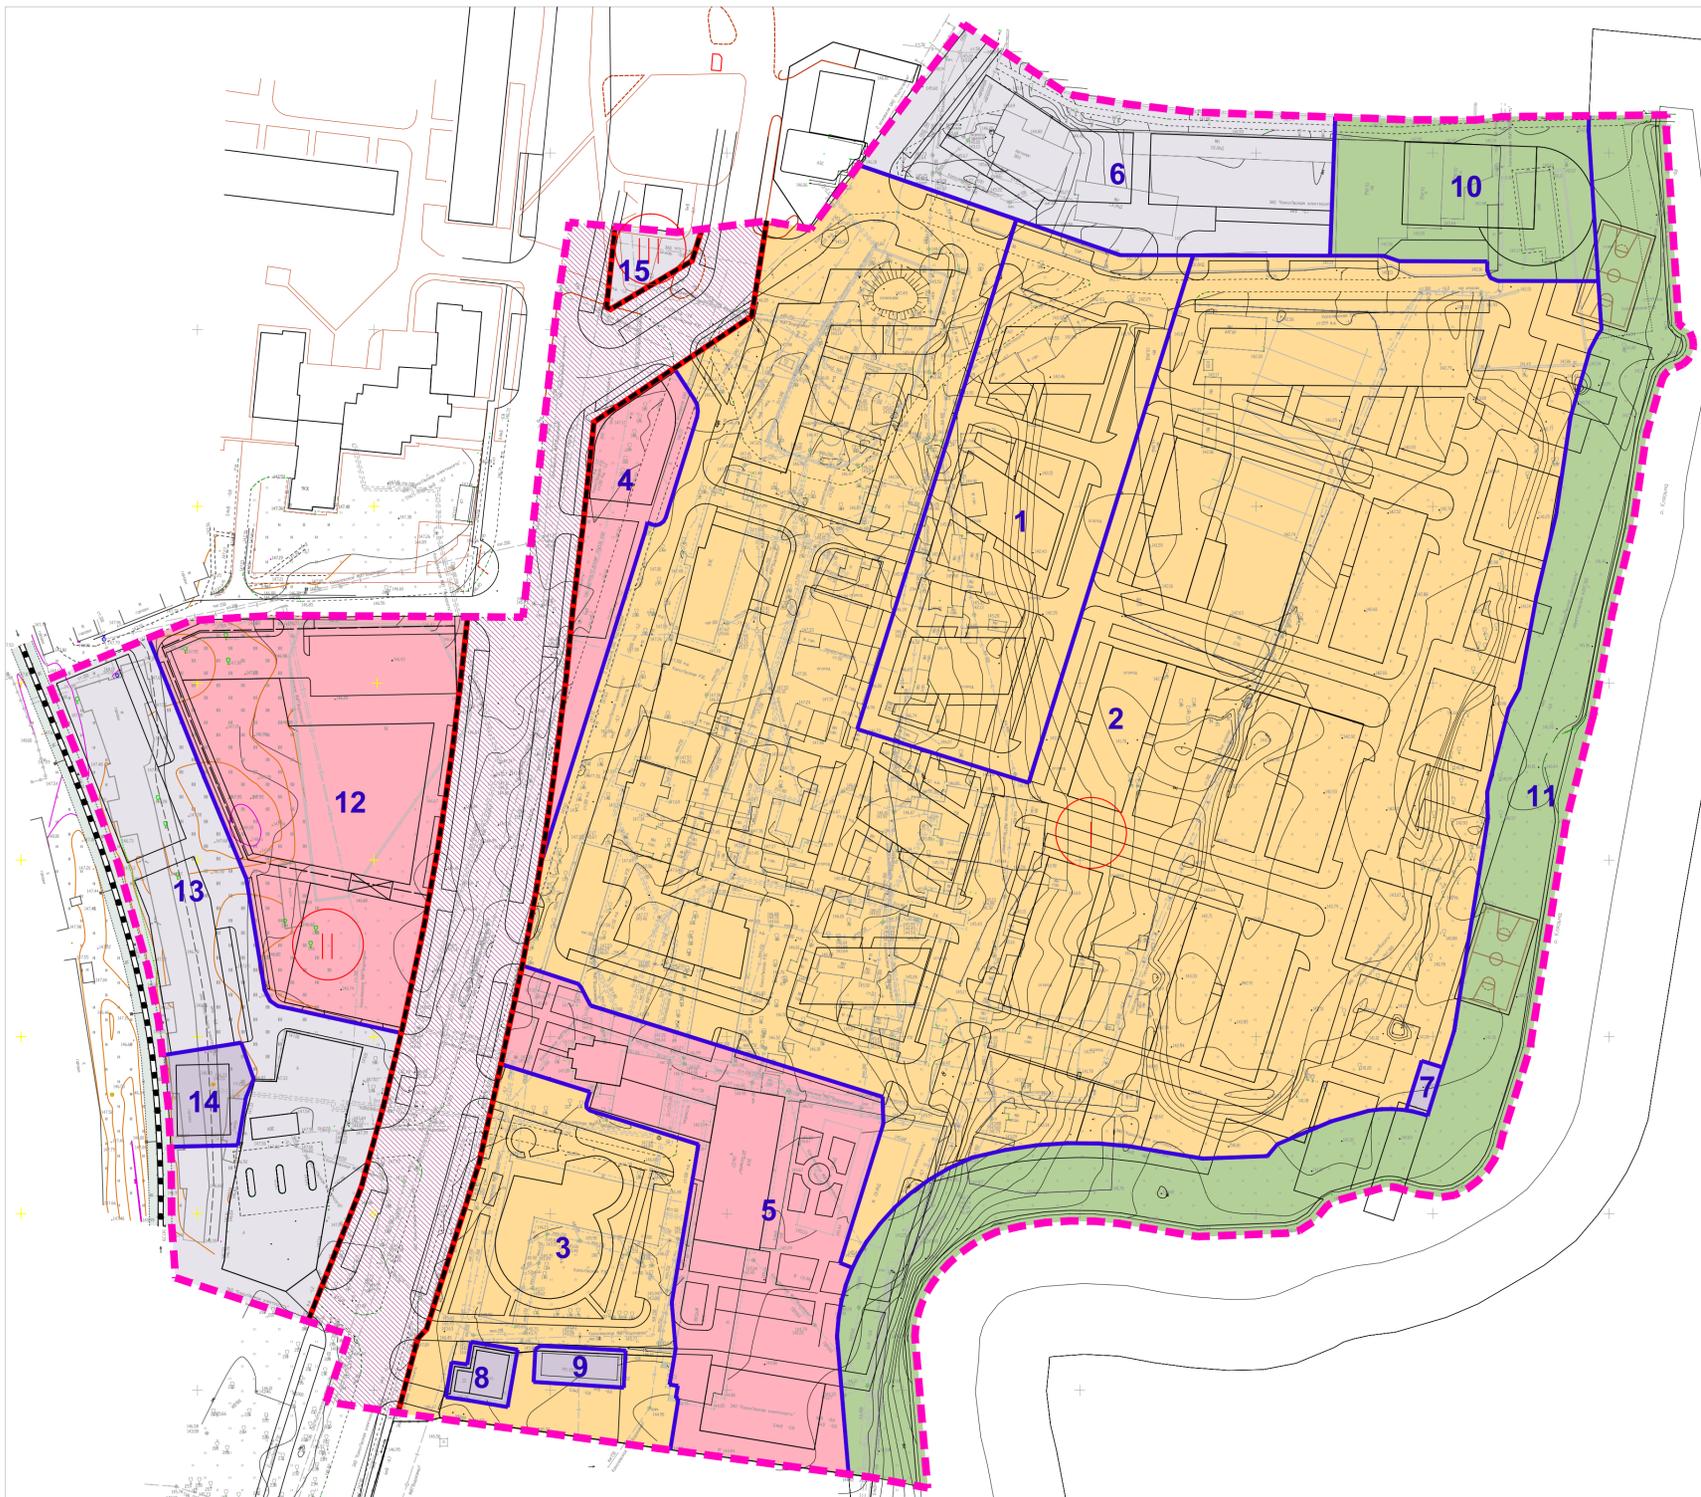

#### УСЛОВНЫЕ ОБОЗНАЧЕНИЯ:

##### ГРАНИЦЫ:

- планируемой территории
- красные линии
- кварталов
- участков
- линий дорог, улиц, проездов, пешеходных тротуаров

##### ТЕРРИТОРИИ:

- формируемых земельных участков, предназначенных для размещения многоэтажной жилой застройки
- формируемых земельных участков, предназначенных для размещения общественно-деловой застройки
- формируемых земельных участков, предназначенных для размещения объектов инженерной инфраструктуры
- формируемых земельных участков, предназначенных для размещения объектов транспортной инфраструктуры
- озелененных земельных участков

##### НАДПИСИ:

- номер квартала
- 12** номер участка

						937-ПП		
						Московская область, г. Королёв, мкрн. Первомайский, ул. Советская		
Изм.	Колуч.	Лист	Издан	Лист	Дата	Студия	Лист	Листов
		Музыкаева			12.13г.	ПП	3.1	11
Нач. отд.						Проект планировки территории, ограниченной улицей Советская микрорайонов Болшево, Первомайский города Королёва Московской области, полосой отвода железнодорожной ветки Москва-Фрязино и рекой Клязьма		
Глав. спец.						Чертеж межевания территории, М 1:1000		
						ООО "МНПП СВЭН"		