




УПРАВЛЕНИЕ СТРОИТЕЛЬНОГО КОМПЛЕКСА
АДМИНИСТРАЦИИ ГОРОДСКОГО ОКРУГА БАЛАШИХА

АКТ
ПРИСВОЕНИЯ АДРЕСА ОБЪЕКТУ НЕДВИЖИМОГО ИМУЩЕСТВА
от 29.04.2015 г.
RU50315000 - APR0000298

Правообладатель объекта недвижимого имущества	ООО «Балашиха-Сити»
Основание	Разрешение на ввод объекта в эксплуатацию от 17.04.2015 № RU50-37-2015-521
Вид (название) объекта	Жилой дом
Обозначение объекта на плане (см. оборотную сторону)	Лит. А
Правоустанавливающий документ на земельный участок	Договор аренды земельного участка от 10.06.2009 №1220; Договор уступки прав аренды земельного участка от 01.12.2009; Соглашение о продлении срока действия договора от 23.06.2011; Договор аренды земельного участка от 10.06.2009 №1219; Договор уступки прав аренды земельного участка от 01.12.2009; Соглашение о продлении срока действия договора от 23.06.2011;
Кадастровый номер земельного участка, на котором расположен объект недвижимого имущества	50:15:0011212:15 50:15:0011212:16
Данные технического паспорта БТИ (декларации об объекте недвижимого имущества)	Технический план здания от 20.03.2015 (кадастровый инженер Миронова М.И., № квалификационного аттестата 77-13-24)
Регистрационный (кадастровый) номер объекта недвижимости	
Присвоенный адрес (местоположение)	Московская область, город Балашиха, улица Строителей, дом 3
Идентификационный код в адресном реестре городского округа Балашиха	RU50315000 — ARR0115007602
Отметка о внесении изменений и дополнений	Строительный адрес: Московская область, г. Балашиха, Западная коммунальная зона, 18-й км автодороги М-7 «Волга», корпус №11

Главный специалист УСК
должность исполнителя

И.о. начальника УСК
администрации городского
округа Балашиха

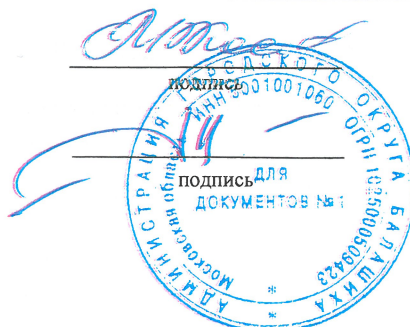


М.Ю.Костикова
расшифровка подписи

Т.Г. Андреева
расшифровка подписи

МЕСТОПОЛОЖЕНИЕ
ОБЪЕКТА

М 1:2000

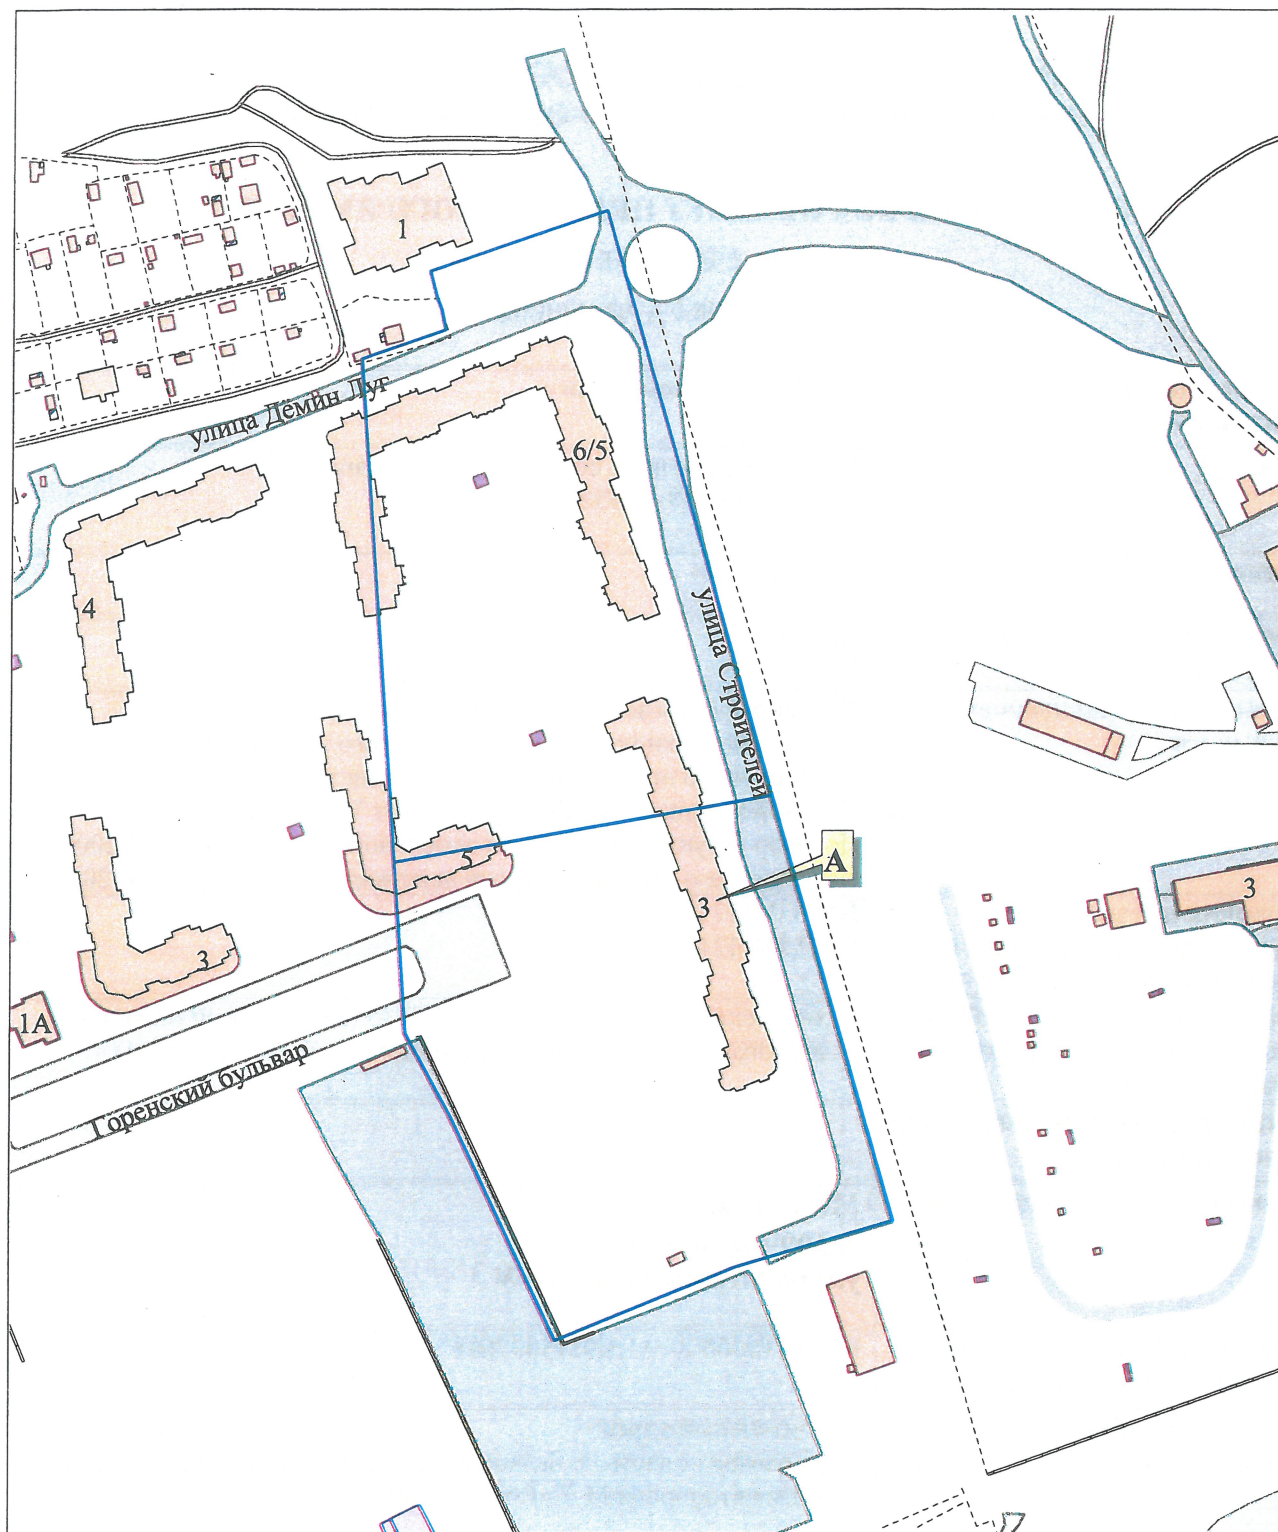

Адрес объекта Московская область, город Балашиха,
улица Строителей, дом 3

Главный специалист УСК
должность исполнителя

М.Ю. Костикова

подпись

М.Ю.Костикова
расшифровка подписи