


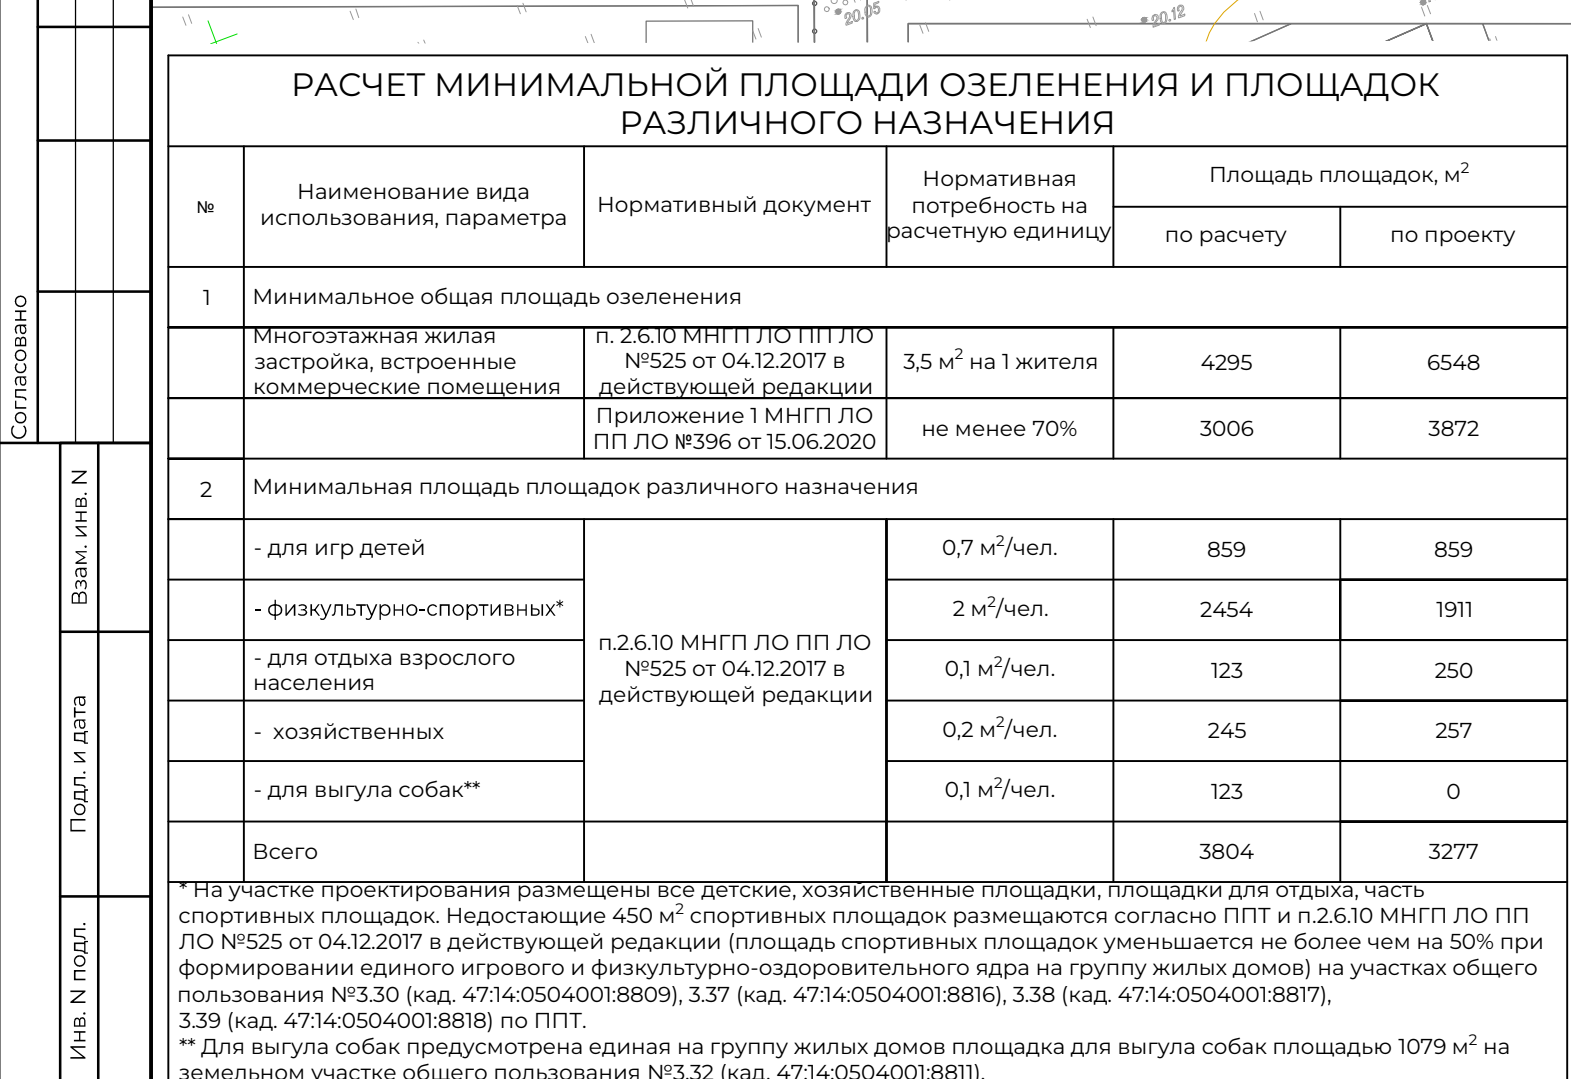

ВЕДОМОСТЬ ЖИЛЫХ И ОБЩЕСТВЕННЫХ ЗДАНИЙ И СООРУЖЕНИЙ												
Номер на плане	Наименование	Этажность	Количество			Площадь, м²				Строит. объем, м³		
			секций	квартир/помещений	зданий	застройки		квартир/помещений		секций	всего	
						зданий	всего	здания	всего			
4.1	Многоквартирный жилой дом. Корпус 1	12	3	-	345	-	1975	-	-	15965,32	-	-
4.2	Многоквартирный жилой дом со встроенными помещениями. Корпус 2	11-12	4	-	-	-	-	-	-	-	-	-
	- многоэтажный жилой дом	-	-	-	309	-	-	2337	-	16543,49	-	-
	- встроенные помещения	-	-	-	9	-	-	-	-	1338,14	-	-
	Многоквартирный жилой дом со встроенными помещениями. Корпус Т3.1	12	1	-	-	-	-	-	-	-	-	-
4.3	- многоэтажный жилой дом	-	-	-	83	-	-	663	-	4496,85	-	-
	- встроенные помещения	-	-	-	3	-	-	-	-	172,84	-	-
4.4	Многоквартирный жилой дом. Корпус Т3.2	12	1	-	-	-	-	-	-	-	-	-
	- многоэтажный жилой дом	-	-	-	83	-	-	661	-	4498,00	-	-
	- встроенные помещения	-	-	-	3	-	-	-	-	190,00	-	-
ЭКСПЛИКАЦИЯ ЗДАНИЙ И СООРУЖЕНИЙ												
Номер по плану	Наименование зданий и сооружений										Примечание	
4.1	Многоквартирный жилой дом со встроенными помещениями. Корпус 1										Проектируемый	
4.2	Многоквартирный жилой дом со встроенными помещениями. Корпус 2										Проектируемый	
4.3	Многоквартирный жилой дом со встроенными помещениями. Корпус Т3.1										Проектируемый	
4.4	Многоквартирный жилой дом. Корпус Т3.2										Проектируемый	
4.5	Открытые автостоянки (общее запроектированное количество мест - 84)										Проектируемые	
4.6	Велопарковки										Проектируемые	
4.7	Дорожка для катания на роликах, велосипедах и пр.										Проектируемая	
4.8	Детская площадка для дошкольников										Проектируемая	
4.9	Детская спортивно-игровая площадка для школьников										Проектируемая	
4.10	Спортивная площадка										Проектируемая	
4.11	Места для отдыха, частично с доступом МГН										Проектируемые	
4.12	Навес с доступом для МГН										Проектируемые	
4.13	Хозяйственная площадка для сбора крупногабаритного мусора, для раздельного сбора										Проектируемая	
4.14	Хозяйственная площадка для раздельного сбора мусора										Проектируемая	
4.15	Хозяйственная площадка (для сушки белья, декоративный огород и пр.)										Проектируемая	
ОСНОВНЫЕ ПОКАЗАТЕЛИ												
Поз.	Наименование						Ед. изм.	Площадь		Примечание		
1	Площадь земельного участка						м²	21674,0				
2	Общая площадь застройки						м²	5636,0				
3	Процент застройки						%	26,0				
4	Общая площадь твердых покрытий, в том числе:						м²	9490,0				
	- проездов с асфальтобетонным покрытием						м²	2340,0				
	- хозяйственных площадок с асфальтобетонным покрытием						м²	145,0				
	- дорожка для роликов, велосипедов и пр. с асфальтобетонным покрытием						м²	1029,0				
	- проездов, автостоянок с плиточным покрытием						м²	1583,0				
	- тротуаров с возможностью проезда с плиточным покрытием						м²	3722,0				
	- отмостки с плиточным покрытием						м²	416,0				
	- проездов с покрытием из газонной решетки						м²	255,0				
5	Общая площадь озеленения, в том числе:						м²	6548,0		30,2		
	- детских спортивно-игровых и спортивных площадок с травматичным покрытием						м²	956,0				
	- детских площадок с покрытием из песка						м²	63,0				
	- детских спортивно-игровых и спортивных площадок с газонным покрытием						м²	722,0				
	- дорожек и мест отдыха со щебеночно-набивным покрытием						м²	573,0				
	- хозяйственных площадок со щебеночно-набивным покрытием						м²	56,0				
	- хозяйственных площадок со газонным покрытием						м²	56,0				
	- деревянных настилов, навесов с местами отдыха						м²	250,0				
	- газонов с древесно-кустарниковыми посадками						м²	3872,0				
ОСНОВНЫЕ ПОКАЗАТЕЛИ (КАД.№ 47:14:0504001:8802)												
Поз.	Наименование						Ед. изм.	Площадь		Примечание		
1	Площадь земельного участка						м²	232,0				
2	Общая площадь твердых покрытий, в том числе:						м²	87,0				
	- проездов с асфальтобетонным покрытием						м²	87,0				
3	Общая площадь озеленения, в том числе:						м²	145,0		62,5		
	- газонов						м²	145,0				
033-VDC-03/24-ПЗУ												
Ленинградская область, Ломоносовский муниципальный район Аннинское городское поселение, кадастровый номер 47:14:0504001:8819												
Изм.	Колуч.	Лист	№ док.	Подп.	Дата	Многоквартирный жилой дом со встроенными помещениями поз.3.4			Стадия	Лист	Листов	
Разработал	Голопило	08.24							П	2	7	
Проверил	Гальперина	08.24										
ГИП	Голованская	08.24										
Норм.конт.	Моисеева	08.24										
						Схема планировочной организации земельного участка. М 1:500			 VDC Virtual Design and Construction			